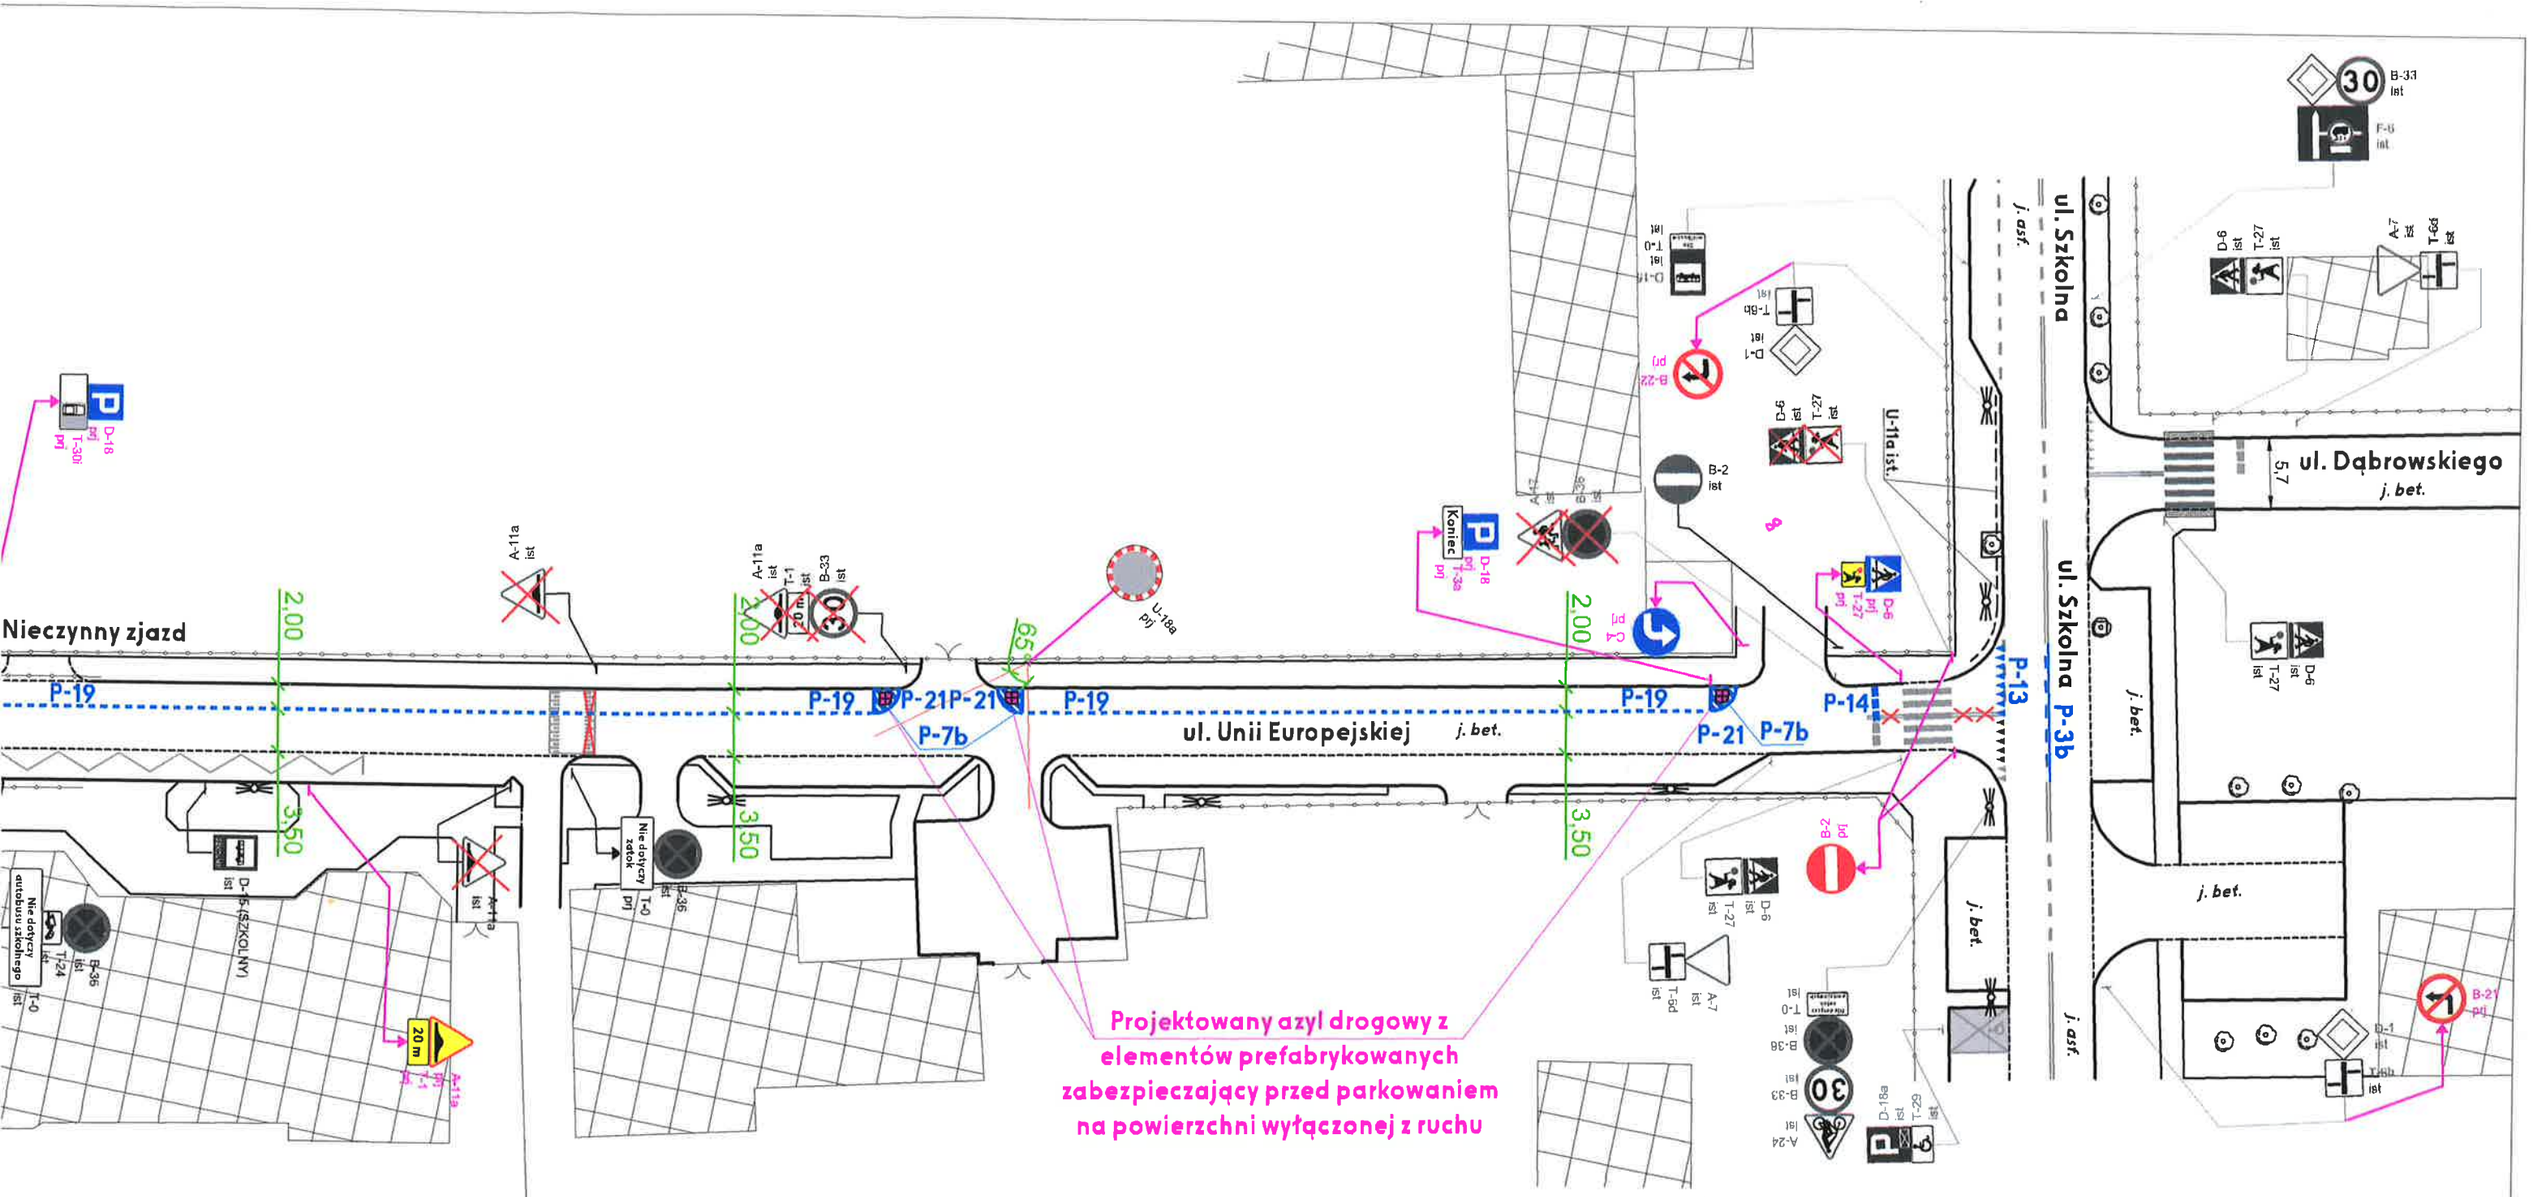

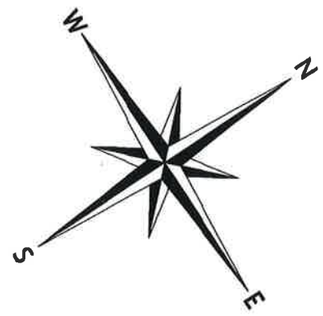

Legenda:

- Poziomy znak istniejący
- Poziomy znak do likwidacji
- Poziomy znak projektowany stały
- Pionowy znak istniejący
- Pionowy znak do likwidacji
- Pionowy znak projektowany
- Pionowy znak do przestawienia

planeta.®
03-289 WARSZAWA, ul. Zdziarska 21
http://www.planeta.com.pl; biuro@planeta.com.pl
tel.:(0 22)675 27 97, 675 60 72, fax (0 22)614 52 26

Inwestor: Urząd Gminy Raszyn, ul.Szkolna 2a, 05-090 Raszyn	Nr arch.
Temat: Opracowanie projektów do zlecenia Urzędu Gminy Raszyn	Branża: Inżynieria Ruchu
Nazwa zadania: Raszyn, ul. Unii Europejskiej	Stadium: Stała Organizacja Ruchu
	Skala: 1:500
ZESPÓŁ PROJEKTOWY	Data: Czerwiec 2020
Imię i nazwisko: / Podpis:	
Projektant: inż. Kamil Michałowski	Rys. nr: 1